


1. Mittelschiff -
Raum für die Verkündigung
2. Umgestaltung Chorraum
3. Fürbittenbuch und
Kerzenständer
4. Eingangsbereiche
5. Kommunikationszone

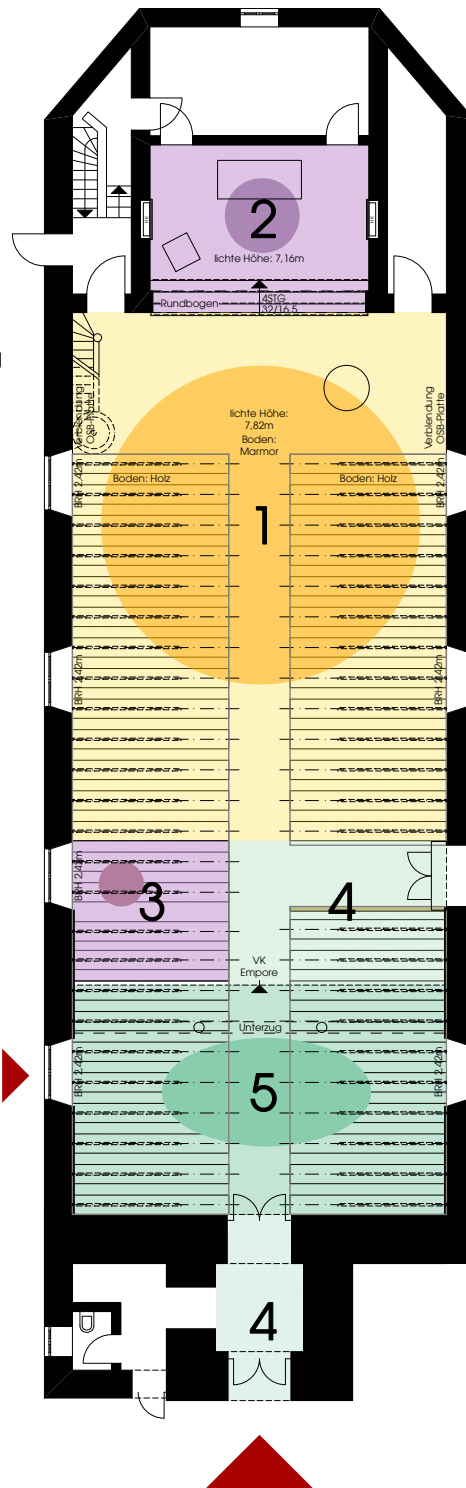

Projekt: Evangelische Blumhardtgemeinde Heidelberg
329 Gestaltung der Petruskirche

Planinhalt:
Räumlich-liturgische Gestaltung

Plannummer: 329-3-01

Bauherr:

Evang. Kirche Heidelberg
 Heiligeiststraße 17
 69117 Heidelberg

Telefon: 06221 / 98 03 19

HARTMANN & HAUSS
 Dipl.-Ing. Freie Architekten

Alte Glockengießerei 9
 69115 Heidelberg
 Tel. 06221/64 50-50 Fax -15
 mail@hartmann-hauss.de

Datum: 27.08.2010

Stand: 27.08.2010

Maßstab: 1:200

Papierformat: DIN A 4

Pläne, Maße, Höhen und Bestand sind vor Beginn der Arbeiten vom Ausführenden eigenverantwortlich zu prüfen. Dieser Plan darf nur mit schriftl. Einverständnis des Architekten an Dritte weitergegeben werden.